


PÚZZZK JANOCH
MAPA STŘETŮ ZÁJMU – TECHNICKÁ INFRASTRUKTURA



- hranice PÚZZZK
- Dopravní infrastruktura**
- silnice II. třídy
 - silnice III. třídy
- Technická infrastruktura – energetika**
- nadzemní vedení elektrické sítě ZVN 400 kV
 - nadzemní vedení elektrické sítě VVN 110 a 220 kV
 - nadzemní vedení elektrické sítě VN 22kV
 - ochranné pásmo vedení elektrické sítě ZVN, VVN
- Technická infrastruktura – vodní hospodářství**
- vodovodní řád
 - vodovodní zařízení
- Podzemní vody**
- vodní zdroj
- Kulturní a historické hodnoty**
- kulturní památka

Pozice lokality v rámci krajů ČR

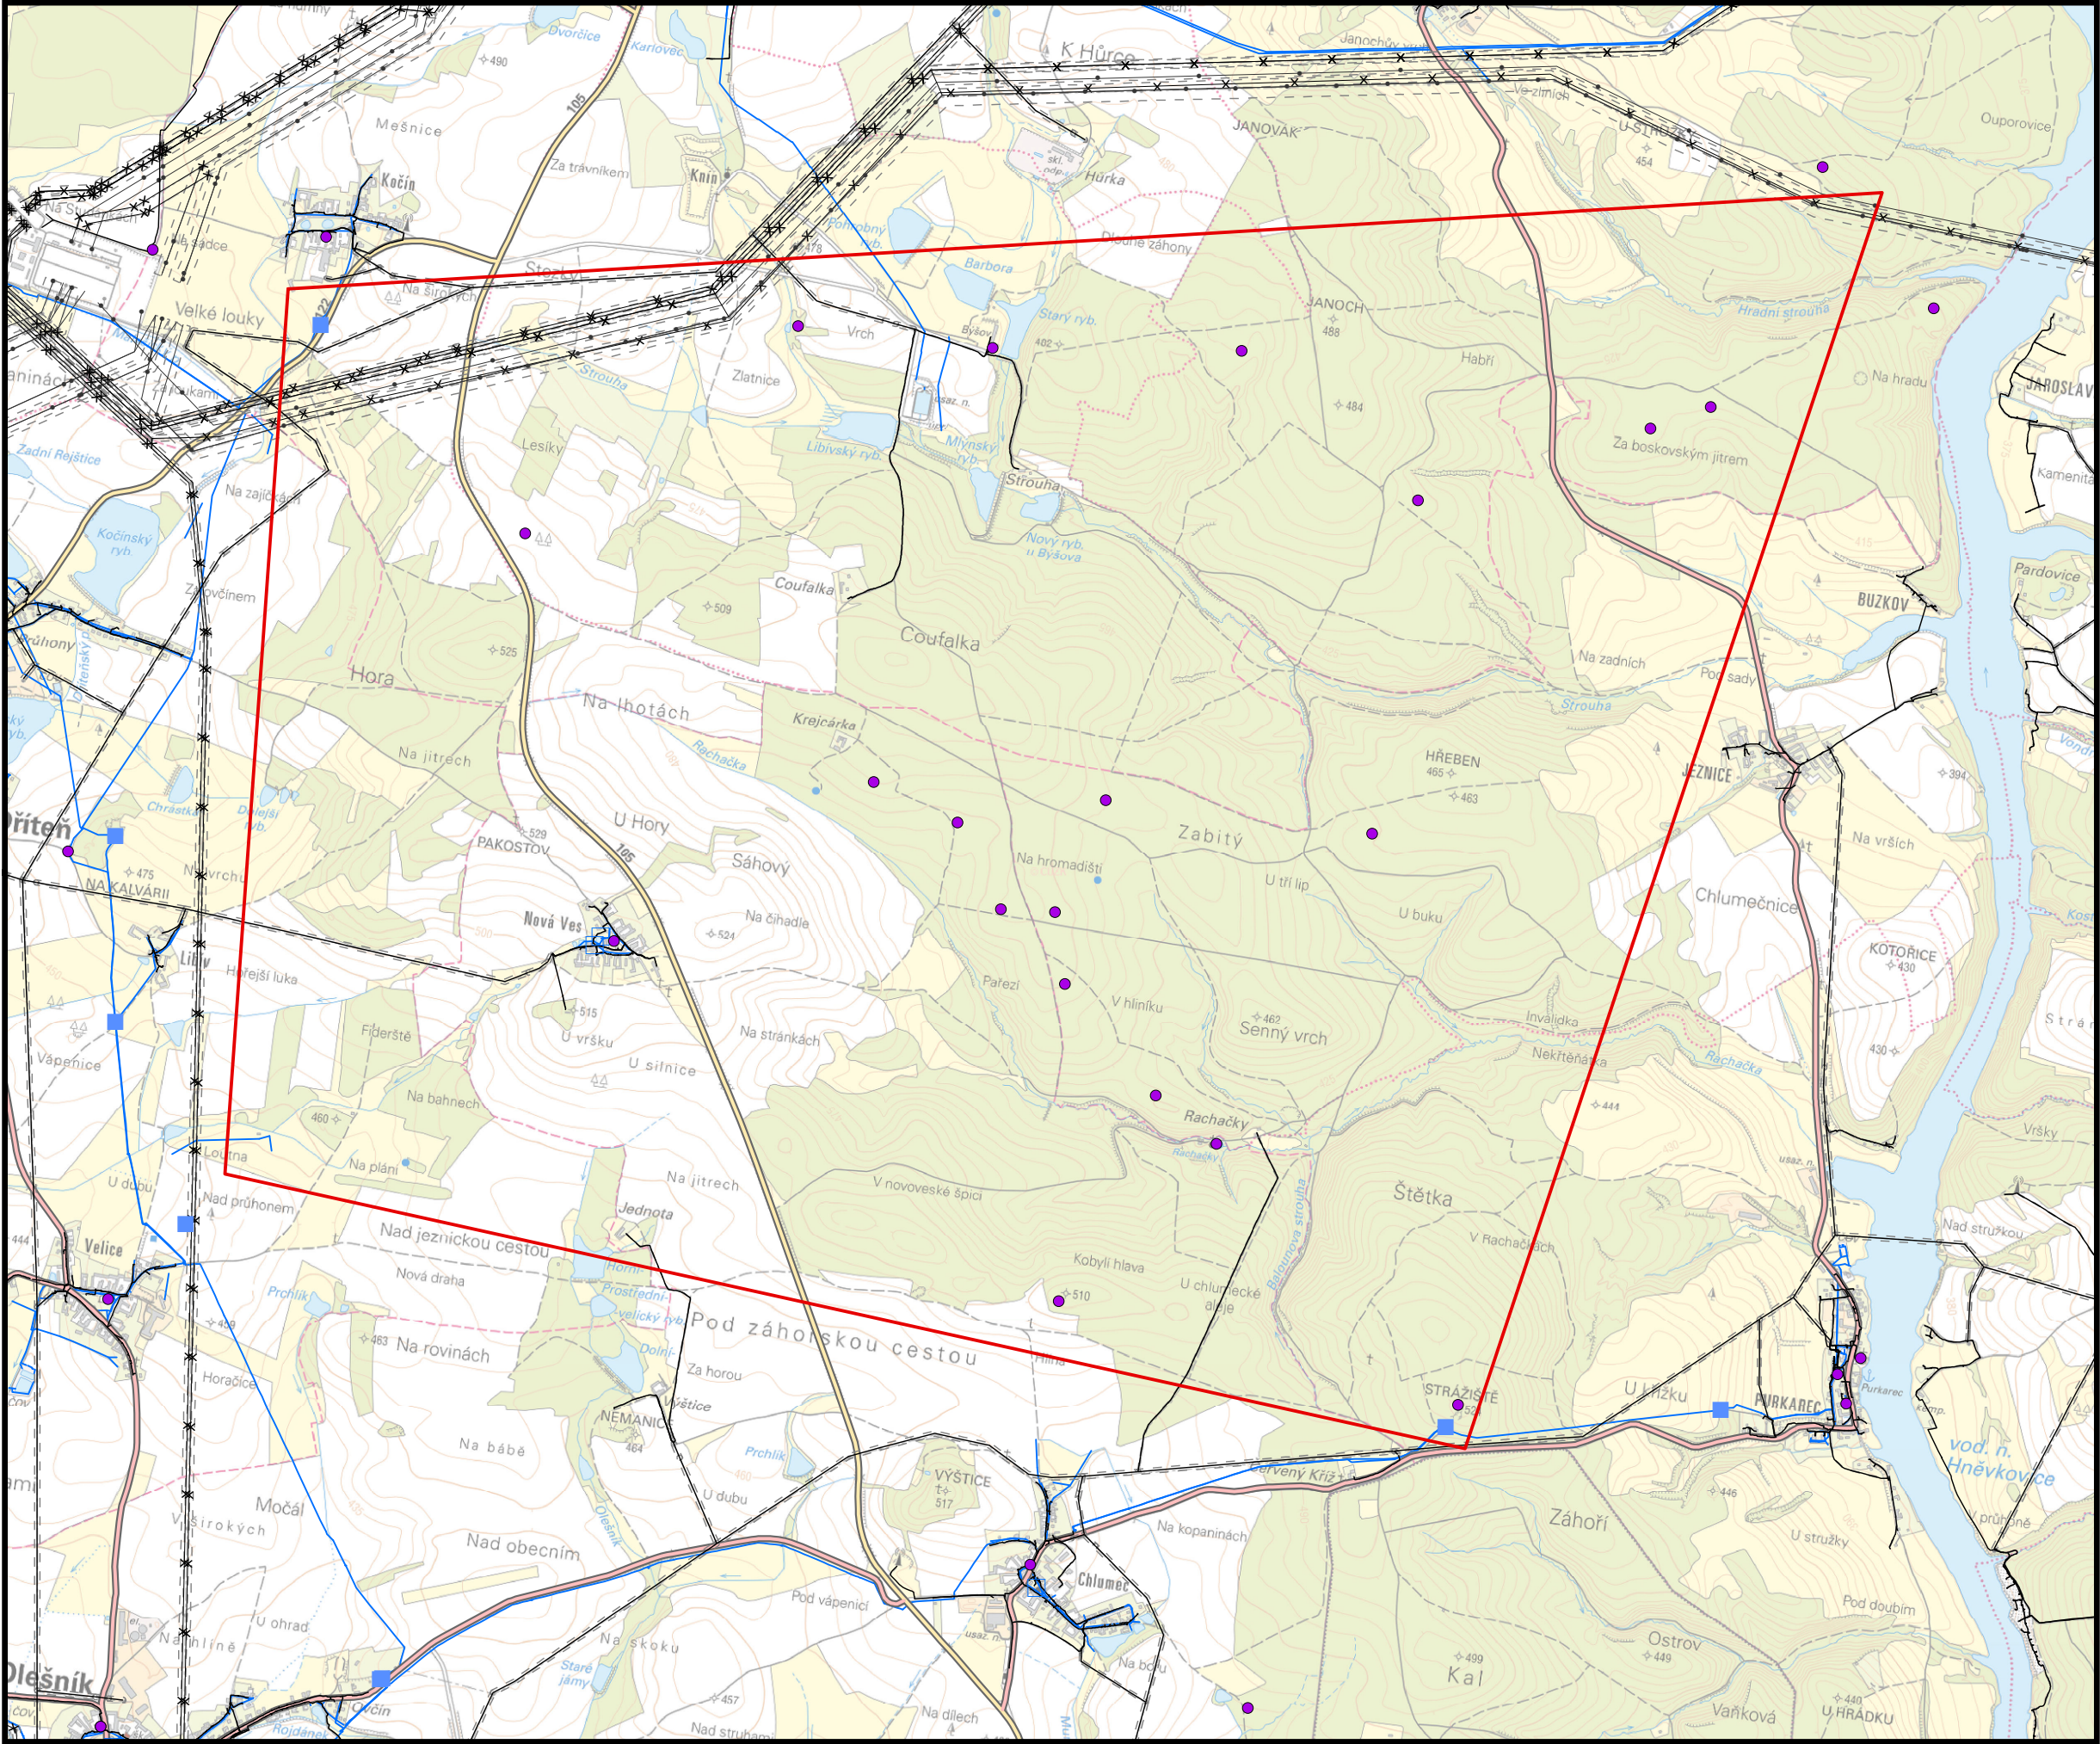