

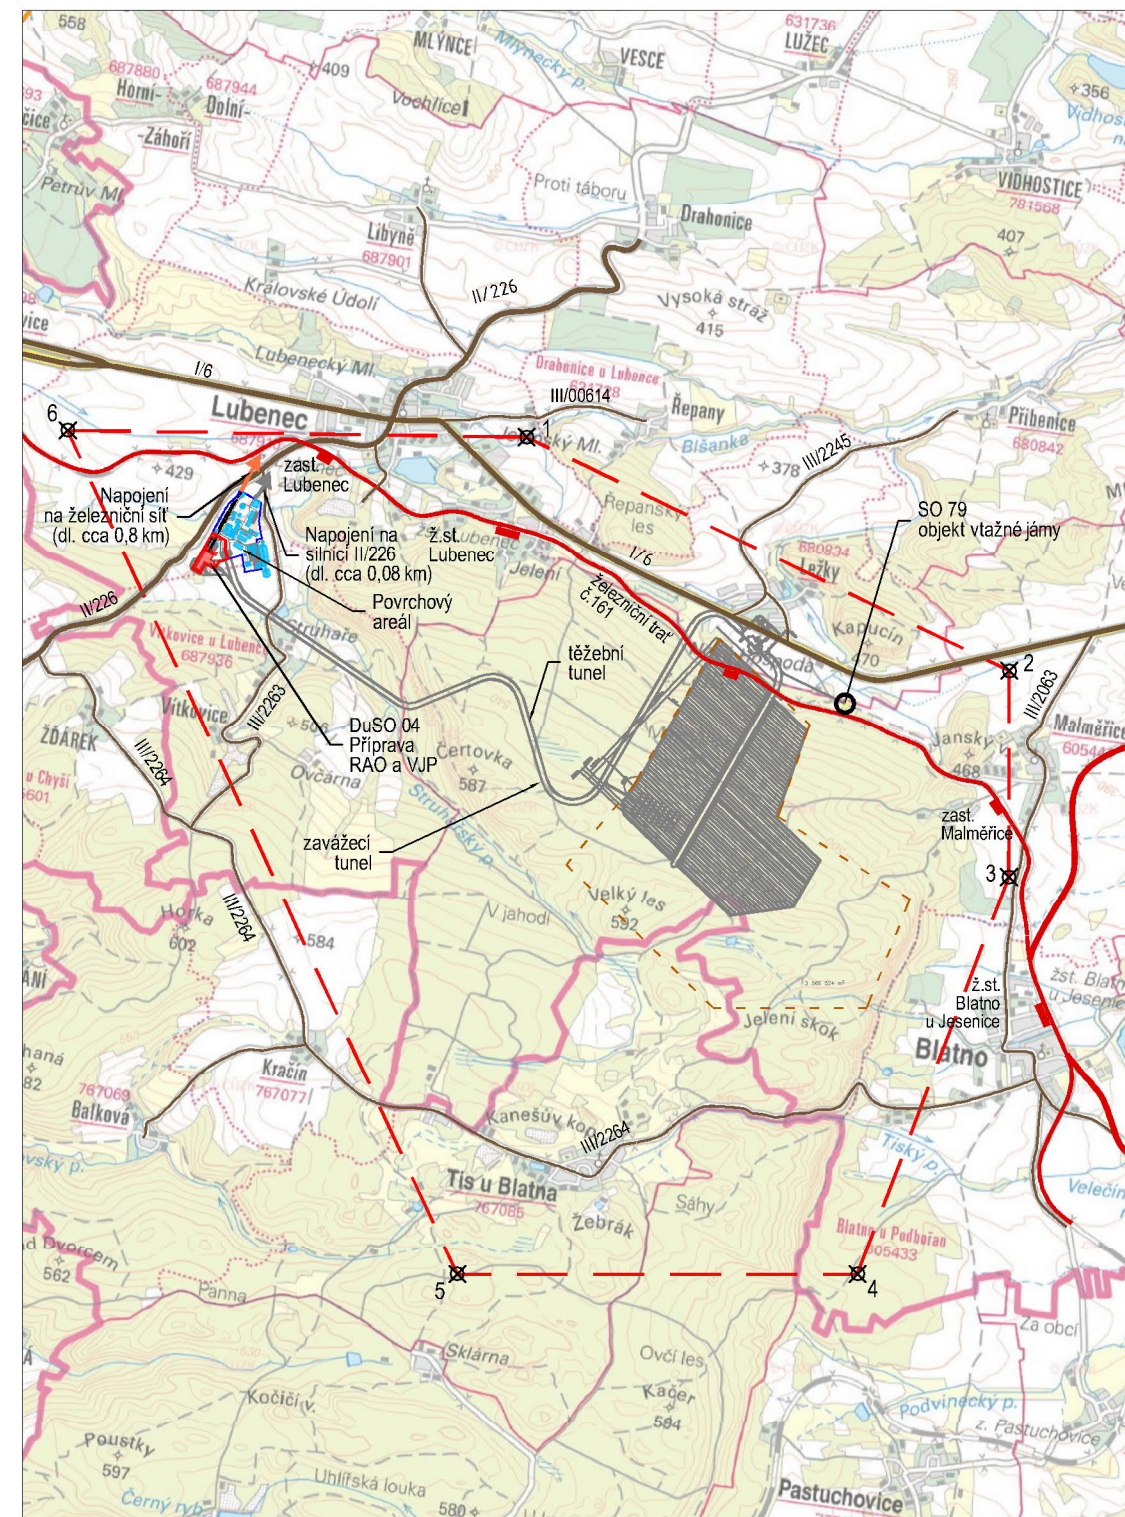
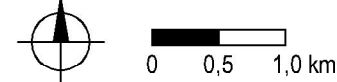




Dispoziční řešení D1 - vertikální ukladání, ražba TBM

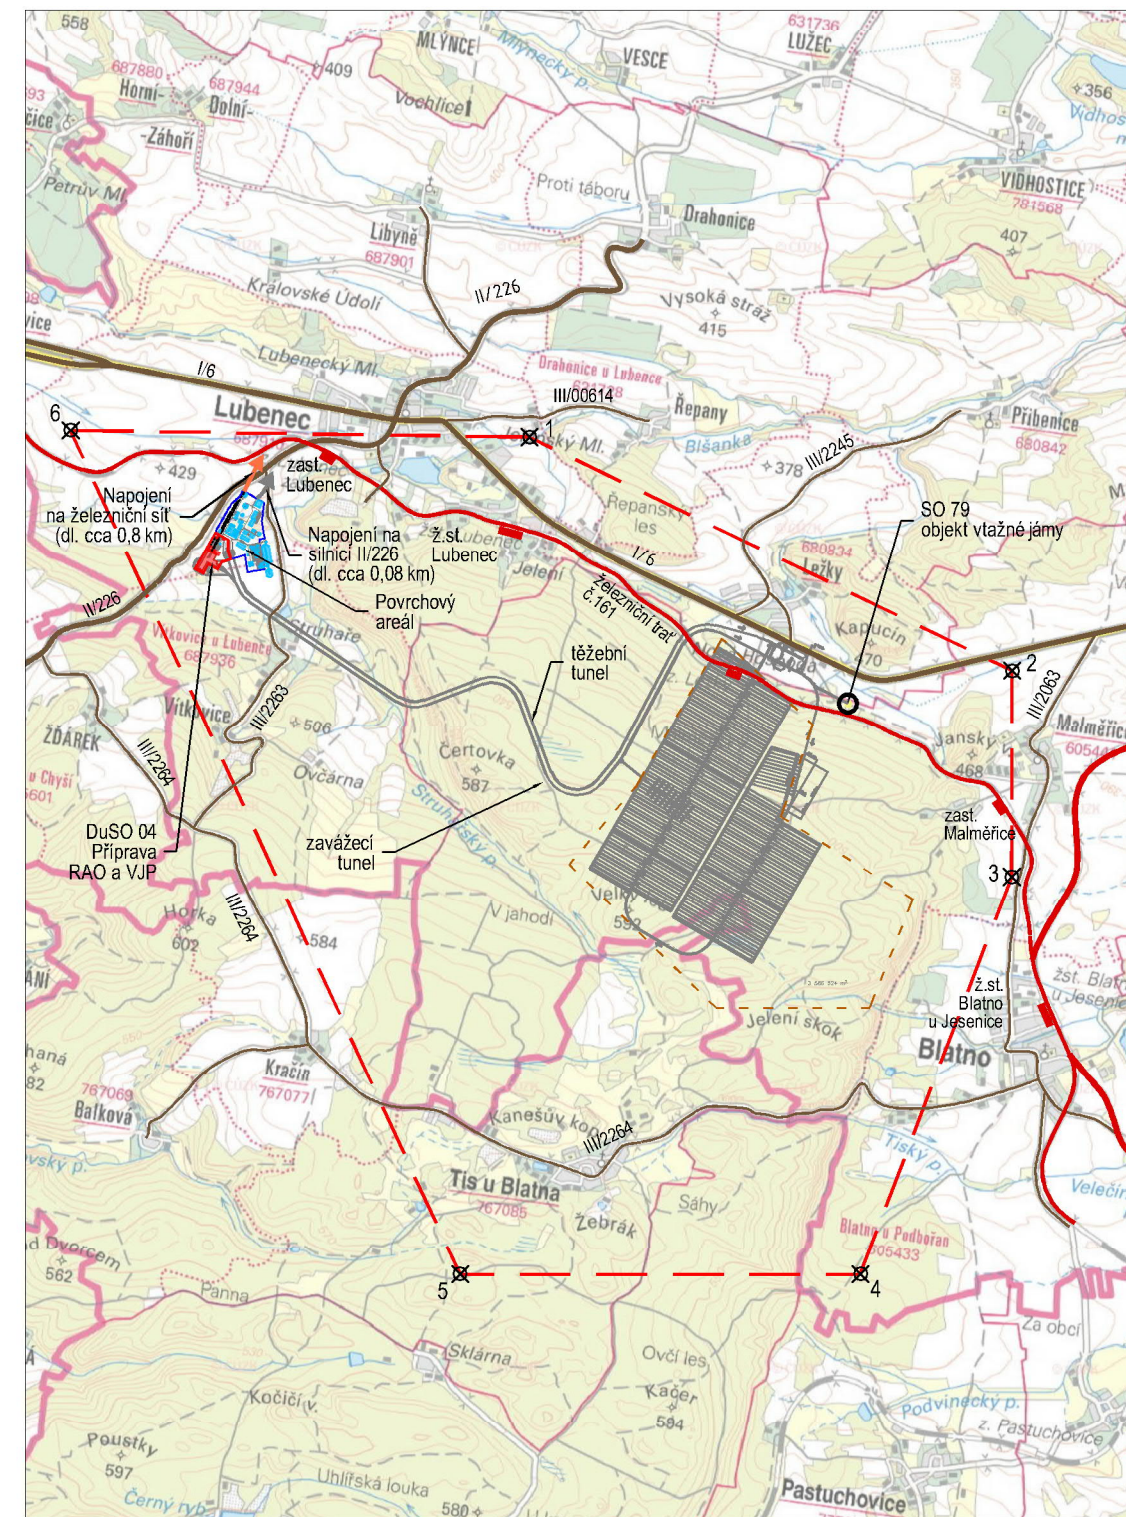


Dispoziční řešení D2 - vertikální ukladání, konvenční ražba

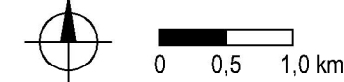

Dispoziční řešení D3 - horizontální ukladání, ražba TBM

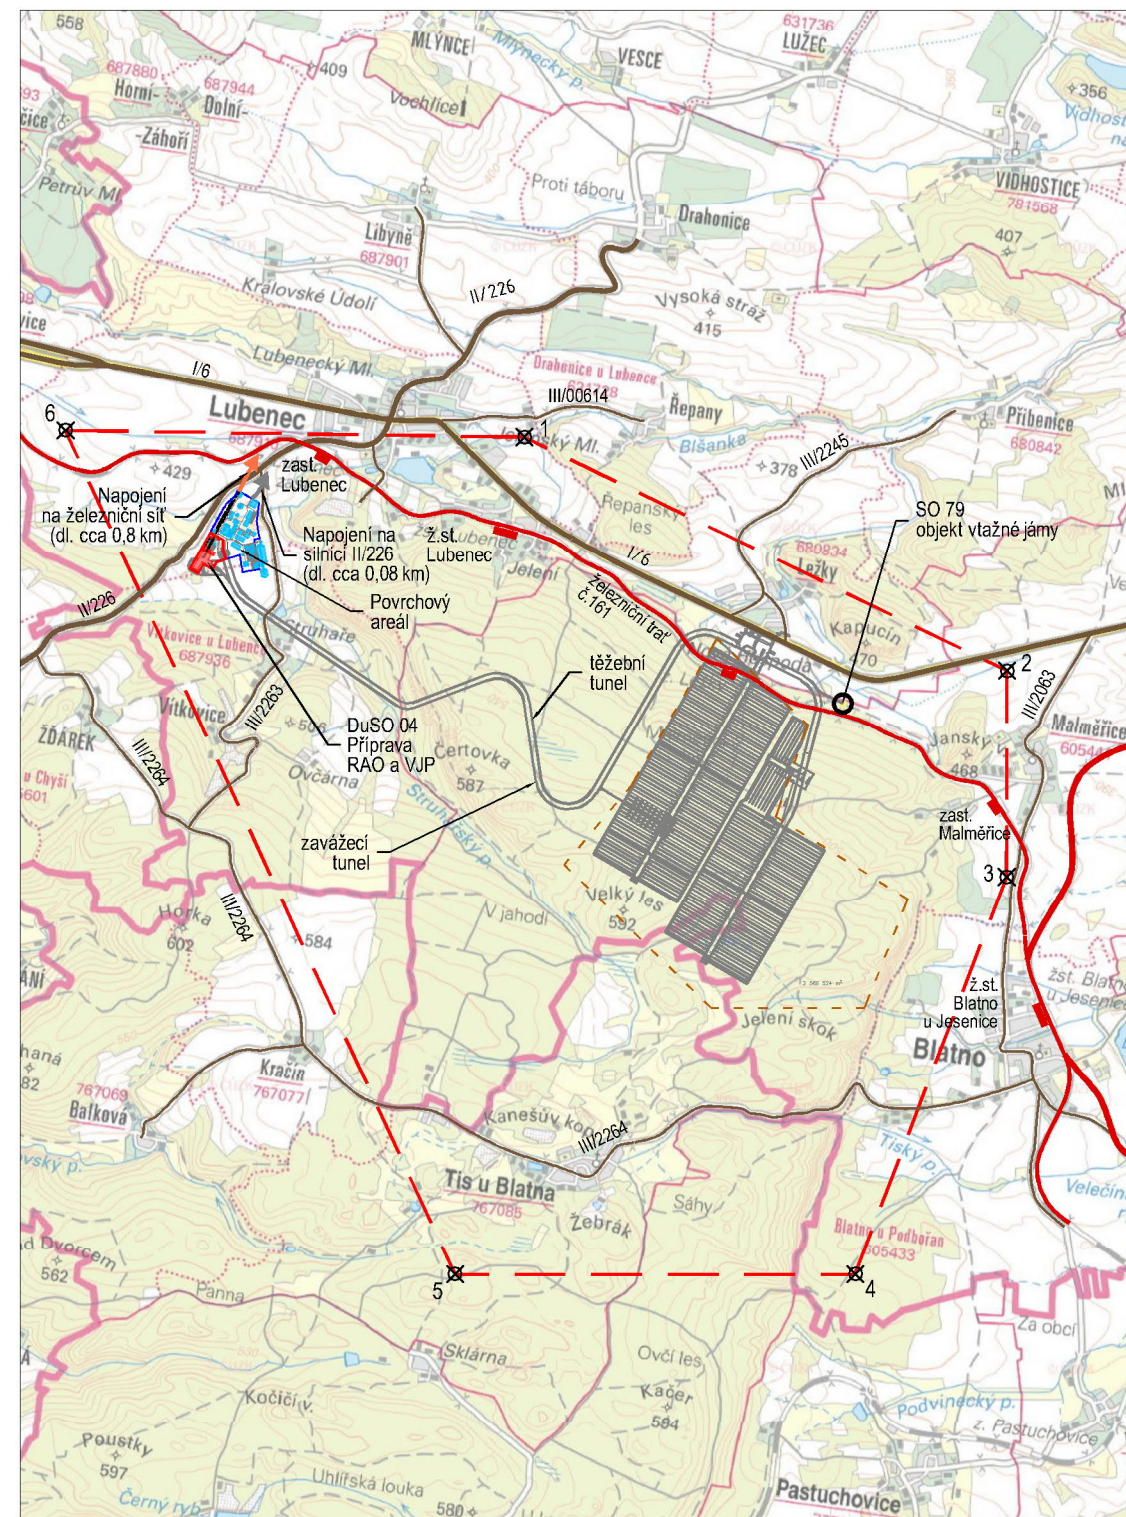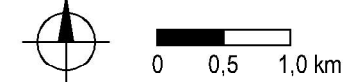

Dispoziční řešení D4 - horizontální ukladání, konvenční ražba

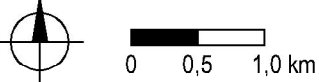

Seznam souřadnic vymezení průzkumného území (S-JTSK)		
Číslo bodu	Y	X
1	819430,00	1026850,00
2	815885,00	1028565,00
3	815888,00	1030080,00
4	817000,00	1033000,00
5	819940,00	1033000,00
6	822800,00	1026800,00

LEGENDA STÁVAJÍCÍ INFRASTRUKTURY

- Silniční síť - silnice II.třídy
- Silniční síť - silnice III.třídy
- Železniční síť

POZNÁMKA

Nápojení na stávající železniční síť bude situováno severně od povrchového areálu do širé trati západně od zastávky Lubenec. Nová vlečka do povrchového areálu se bude napojovat na stávající železniční trať č. 161. Délka nové vlečky se předpokládá cca 0,8 km.

LEGENDA NOVÝCH NÁPOJENÍ

- Nové napojení povrchového areálu na stávající silniční síť
- Nové napojení povrchového areálu na stávající železniční síť

OSTATNÍ

- Hranice průzkumného území
- Homogenní horninový blok na úrovni -500m

S-JTSK

B.p.v.

OBJEDNATEL:	ČÍSLO SMLOUVY OBJEDNATELE
SÚRAO SPRÁVA ÚLOŽIŠŤ RADIOAKTIVNÍCH ODPADŮ	SO 2016-017
	ze dne 3.2.2016
	ČÍSLO SMLOUVY POSKYTOVATELE
	5116 0000 41

VÝZKUMNÁ PODPORA PRO PROJEKTOVÉ ŘEŠENÍ HLUBINNÉHO ÚLOŽIŠTĚ

POSKYTOVATEL: ČVUT - SATRA - Mott MacDonald CZ	VEDOUČÍ PROJEKTU
ČVUT ČVUT v Praze Žitkova 1903/4, 160 00 Praha 6 www.cvut.cz	Ing. Alexandr Butovič, Ph.D. ZÁSTUPCE OBJEDNATELE
SATRA SATRA, spol. s r.o. Sokolská 32, 120 00 Praha 2 www.satracz.cz	Ing. Jaromír Augusta, Ph.D. VEDOUČÍ EXPERTNÍ SKUPINY
MOTT MACDONALD Mott MacDonald CZ, spol. s r.o. Národní 984/15, 110 00 Praha 1 www.mottmac.com	Ing. Radka Bürgermeisterová, Ph. D. KONTROLOVAL
	Mgr. Ondřej Zahradník VYPRACOVAL
	Ing. Aleš Veverka

NÁZEV DÍLČÍ ČÁSTI

STUDIE UMÍSTITELNOSTI HŮ V LOKALITĚ ČERTOVKA

NÁZEV PŘÍLOHY

PŘEHLEDNÁ SITUACE

POČET FORMÁTŮ	MĚŘITKO	DATUM	IDENTIFIKAČNÍ ČÍSLO	PŘÍLOHA	REVIZE
4x A4	-	06/2018	SURAO 2016-0358	01	

KOPIE