

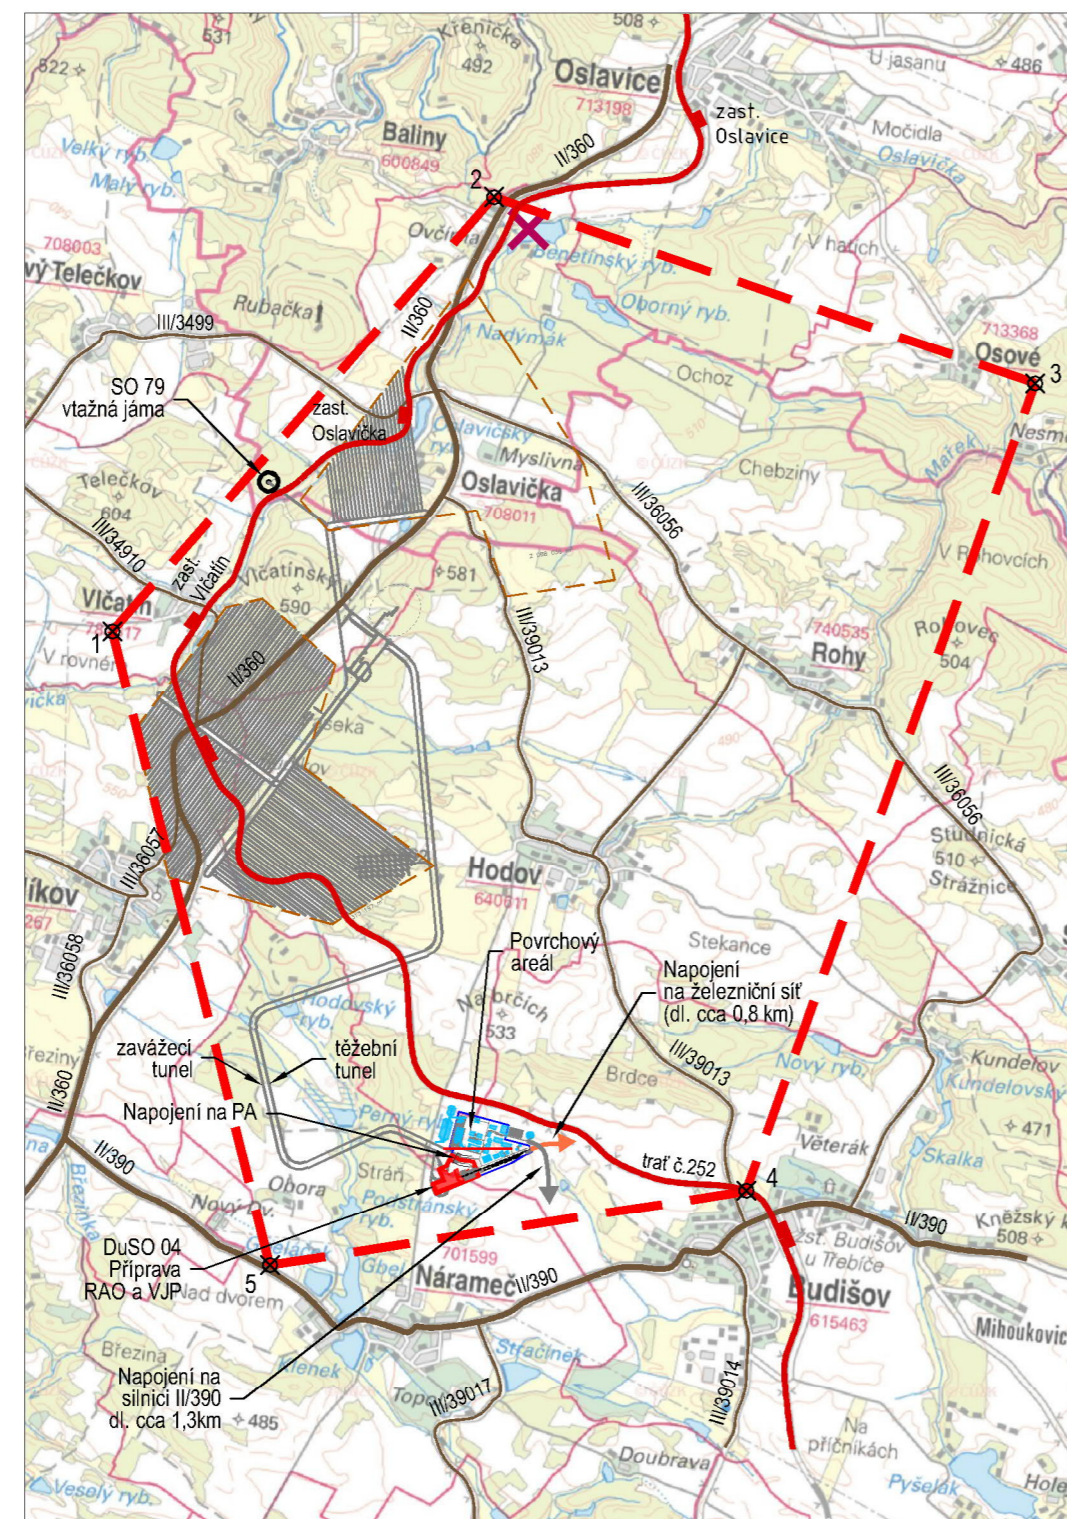
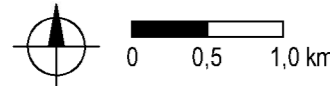




Dispoziční řešení D1 - vertikální ukládání, ražba TBM

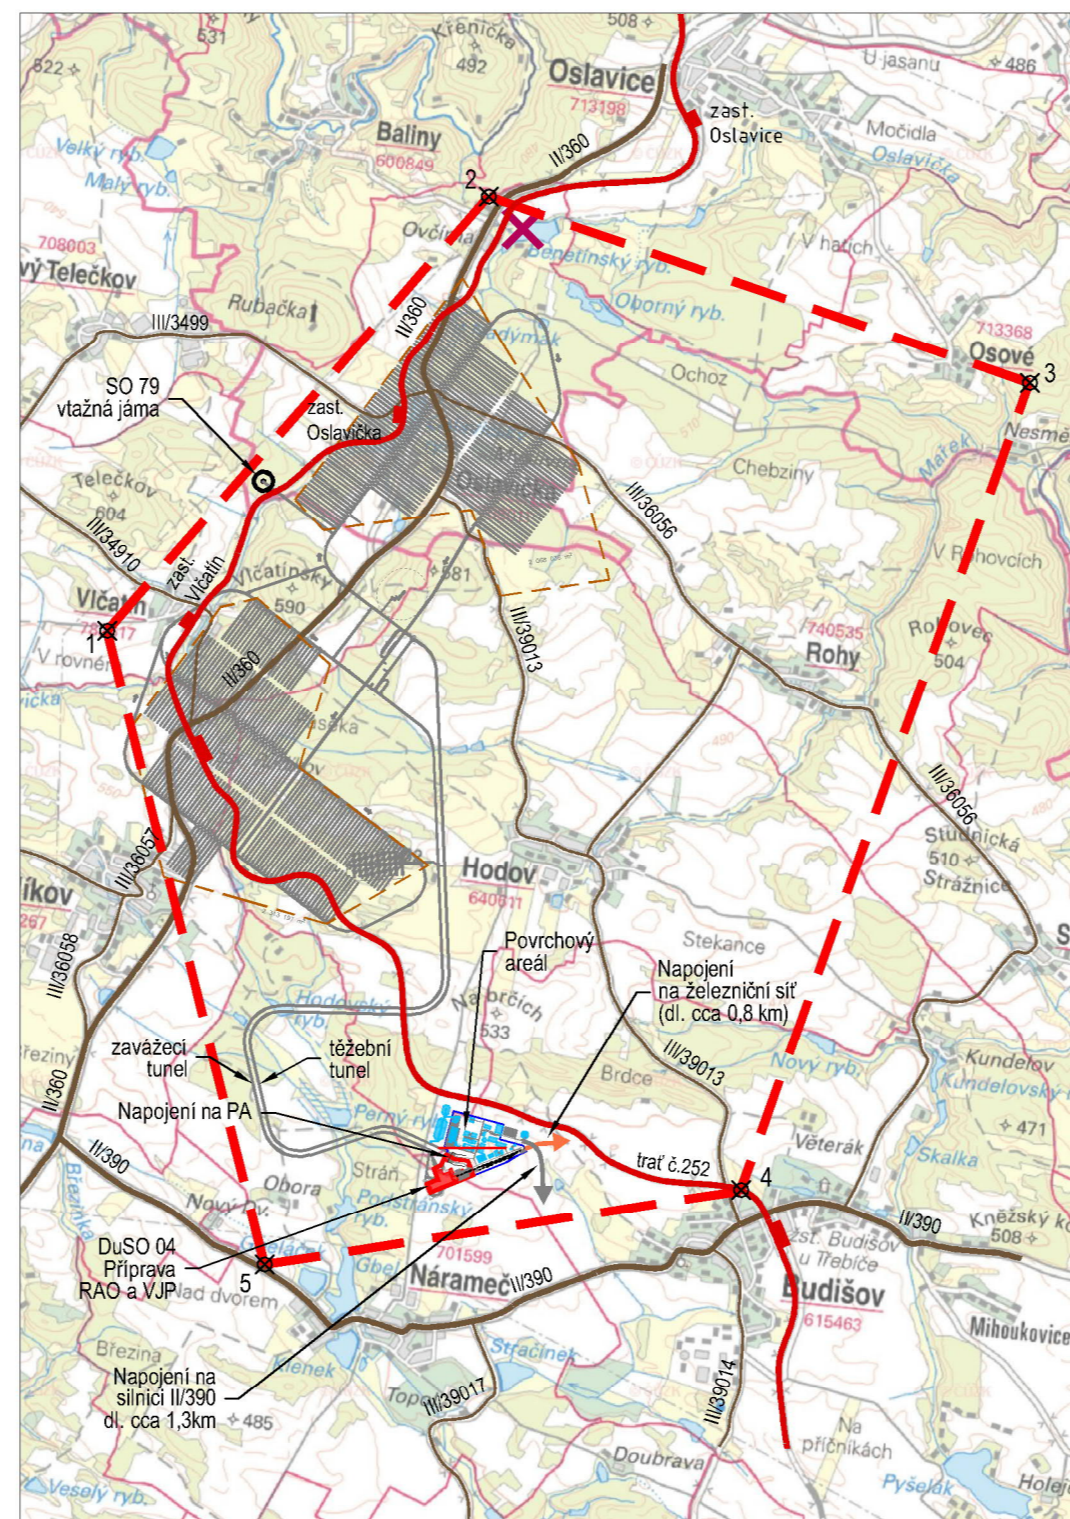


Dispoziční řešení D2 - vertikální ukládání, konvenční ražba

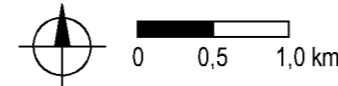

Dispoziční řešení D3 - horizontální ukládání, ražba TBM

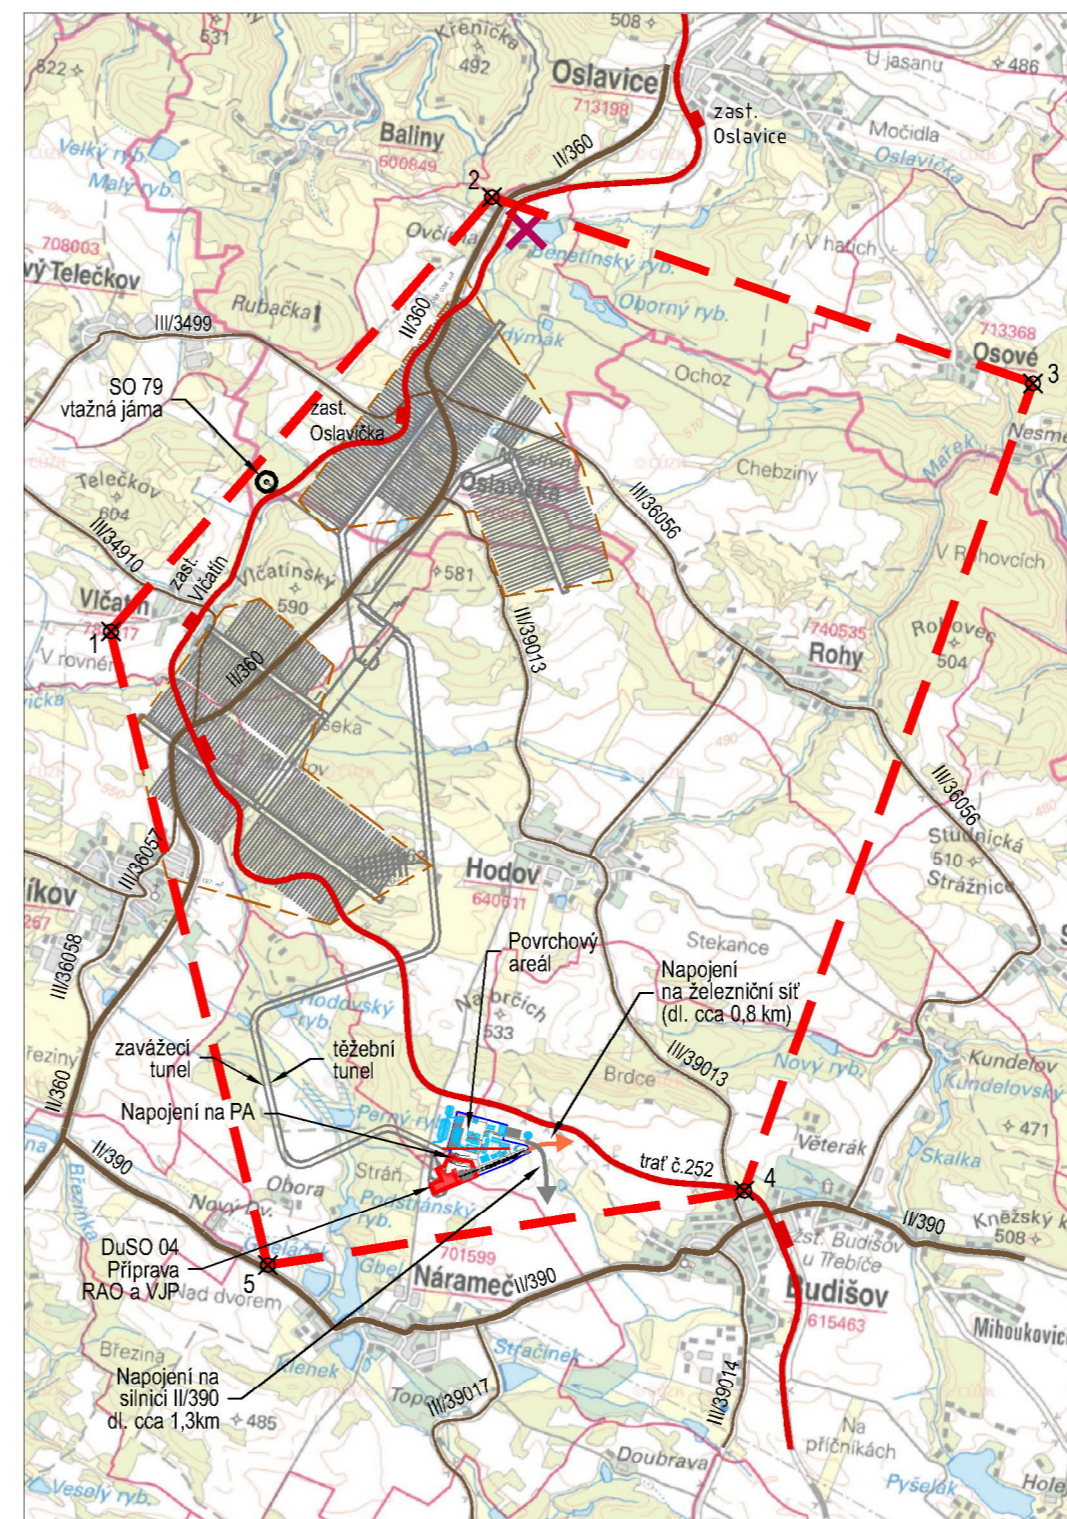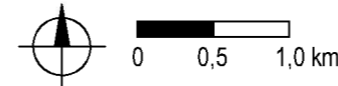

Dispoziční řešení D4 - horizontální ukládání, konvenční ražba

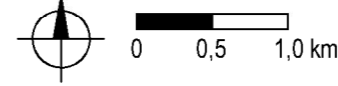

Seznam souřadnic vymezení průzkumného území (S-JTSK)		
Číslo bodu	Y	X
1	644966,00	1143338,00
2	642445,00	1140468,00
3	638870,00	1141700,00
4	640781,00	1147044,00
5	643926,00	1147534,00

LEGENDA STÁVAJÍCÍ INFRASTRUKTURY

- Silniční síť - silnice II.třídy
- Silniční síť - silnice III.třídy
- Železniční síť

POZNÁMKA

Nápojení na stávající železniční síť bude situováno v místě širší trati směrem k dopravně Budyšov. Nová vlečka do povrchového areálu se bude napojoval na stávající železniční trať č.252. Délka nové vlečky se předpokládá cca 0,8km.

LEGENDA NOVÝCH NÁPOJENÍ

- Nové napojení povrchového areálu na stávající silniční síť
- Nové napojení povrchového areálu na stávající železniční síť

OSTATNÍ

- Hranice průzkumného území
- Homogenní horninový blok na úrovni -500m

S-JTSK

B.p.v.

OBJEDNATEL:	ČÍSLO SMLOUVY OBJEDNATELE
SÚRAO SPRÁVA ÚLOŽIŠŤ RADIOAKTIVNÍCH ODPADŮ	SO 2016-017
	ze dne 3.2.2016
	ČÍSLO SMLOUVY POSKYTOVATELE
	5116 0000 41

VÝZKUMNÁ PODPORA PRO PROJEKTOVÉ ŘEŠENÍ HLUBINNÉHO ÚLOŽIŠTĚ

POSKYTOVATEL: ČVUT - SATRA - Mott MacDonald CZ	VEDOUCÍ PROJEKTU
ČVUT ČVUT v Praze Žitkova 1903/4, 160 00 Praha 6 www.cvut.cz	Ing. Alexandr Butovič, Ph.D. ZÁSTUPCE OBJEDNATELE
SATRA SATRA, spol. s r.o. Sokolská 32, 120 00 Praha 2 www.satracz.cz	Ing. Jaromír Augusta, Ph.D. VEDOUCÍ EXPERTNÍ SKUPINY
MOTT MACDONALD Mott MacDonald CZ, spol. s r.o. Národní 984/15, 110 00 Praha 1 www.mottmac.com	Ing. Radka Bürgermeisterová, Ph. D. KONTROLOVAL
	Mgr. Ondřej Zahradník VYPRACOVAL
	Ing. Aleš Veverka

NÁZEV DÍLČÍ ČÁSTI
STUDIE UMÍSTITELNOSTI HÚ V LOKALITĚ HORKA

NÁZEV PŘÍLOHY	KOPIE				
PŘEHLEDNÁ SITUACE					
POČET FORMÁTŮ	MĚŘITKO	DATUM	IDENTIFIKAČNÍ ČÍSLO	PŘÍLOHA	REVIZE
4x A4	-	06/2018	SÚRAO 2017-0354	01	