


Lokalita Magdaléna - Božejovice
Ověření plošné a prostorové lokalizace hlubinného úložiště
patro ukládací
(50 m n. m.)

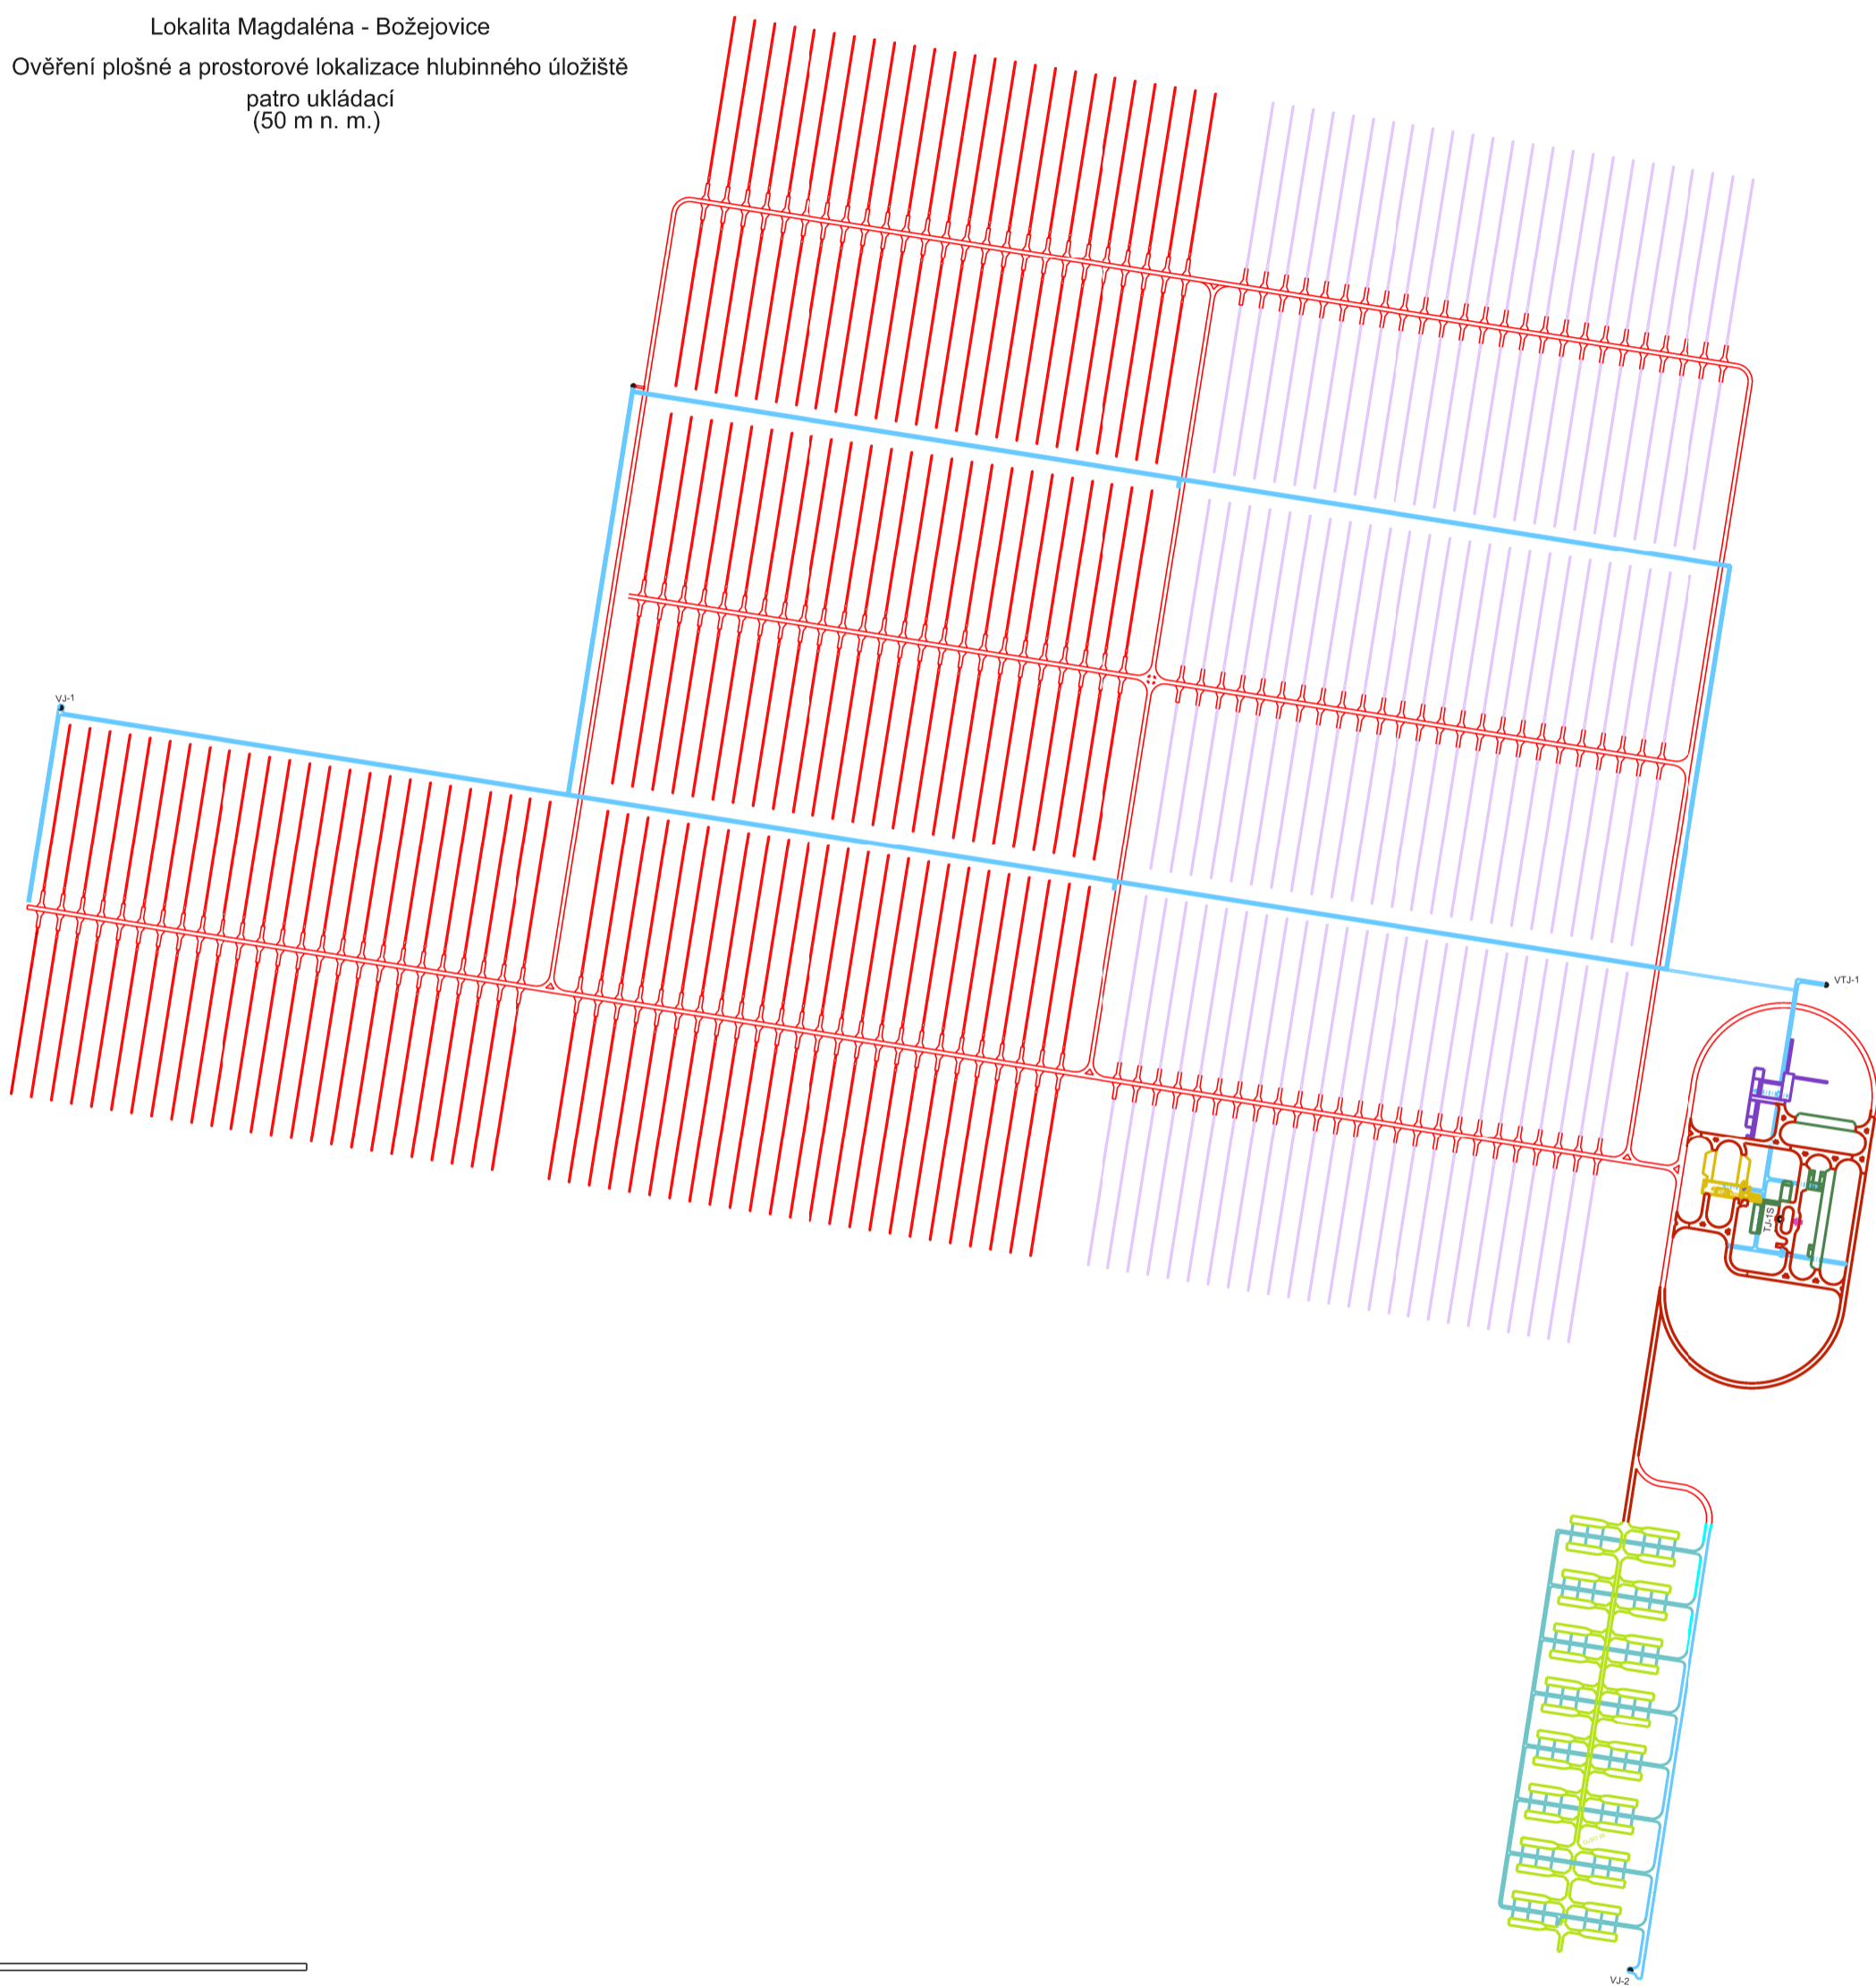

0 500 m